

DELICIAS⁴²

PASEO DE LAS DELICIAS

VIVIENDA 4D - 2 DORMITORIOS

ESPECIFICACIONES TÉCNICAS

| | |
|------------------|---|
| Dormitorios..... | 2 |
| C.Baño..... | 2 |
| Trasteros | 1 |

SUPERFICIES (m²)

| | |
|---------------------------------|-----------------------|
| Construida vivienda..... | 87.70 m ² |
| Exterior cubierto..... | 12.98 m ² |
| Construida vivienda + ZZCC..... | 121.13 m ² |
| Total..... | 134.11 m ² |


PLANTA | LETRA

4 | D



C/ PALOS DE LA FRONTERA

PASEO DE LAS DELICIAS

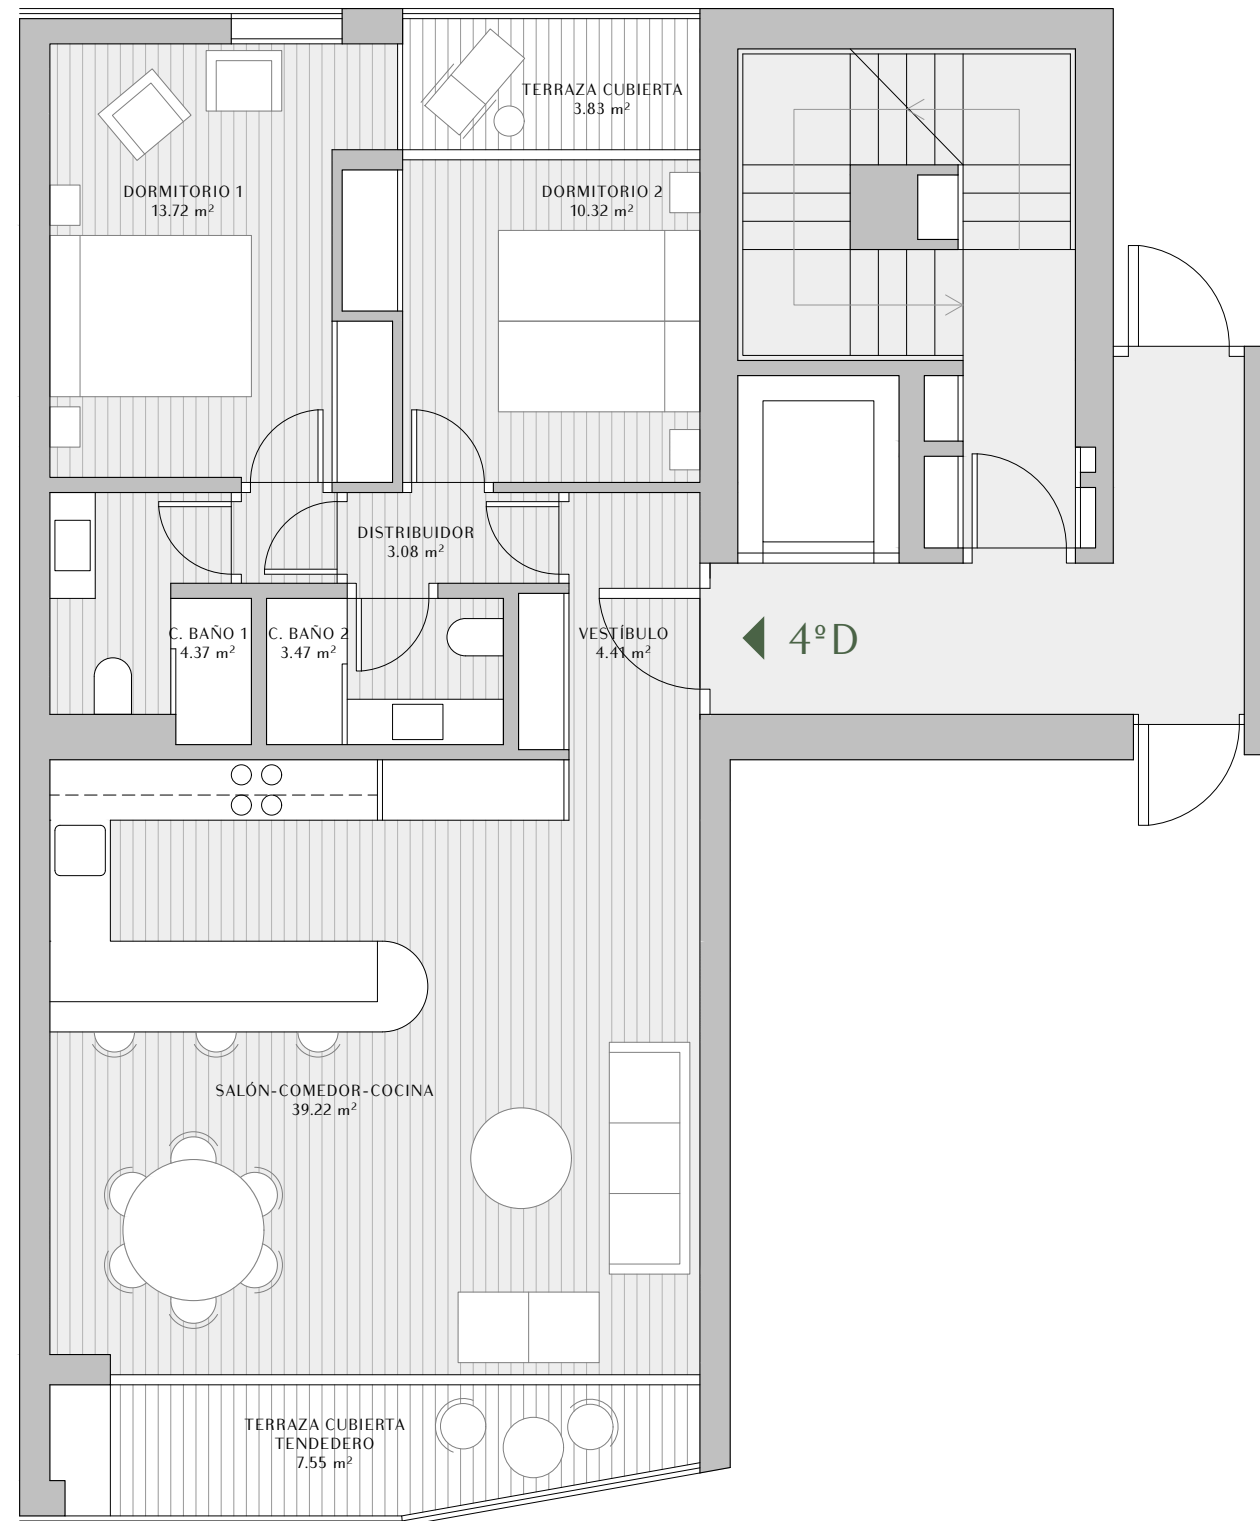

C/ PALOS DE LA FRONTERA



ESCALA GRÁFICA

0 1 2 3 4

PROMUEVE: **EQUILIS**

COMERCIALIZA: **Colliers**

ARQUITECTOS: **S.M. SANCHO-MADRIDEJOS A.O. ARCHITECTURE OFFICE**

Las superficies indicadas hacen referencia a las superficies útiles de cada estancia. Documento de carácter informativo no contractual. Las superficies expresadas son aproximadas, pudiendo experimentar modificaciones por razón de índole técnica, legal o administrativa, en el desarrollo del proyecto y/o ejecución de obras así como las calidades sin que ello implique menoscabo de las mismas. El amueblamiento y ajardinamiento no están incluidos.