

# DELICIAS<sup>42</sup>

PASEO DE LAS DELICIAS

## VIVIENDA 1A - 4 DORMITORIOS

### ESPECIFICACIONES TÉCNICAS

Dormitorios.....	4
C.Baño.....	2
Trasteros .....	1

### SUPERFICIES (m<sup>2</sup>)

Construidas vivienda.....	119.47 m <sup>2</sup>
Exterior cubierto.....	12.05 m <sup>2</sup>
Construidas vivienda + ZZCC.....	166.35 m <sup>2</sup>
Total.....	178.40 m <sup>2</sup>


PLANTA | LETRA

1 | A



C/ PALOS DE LA FRONTERA

PASEO DE LAS DELICIAS

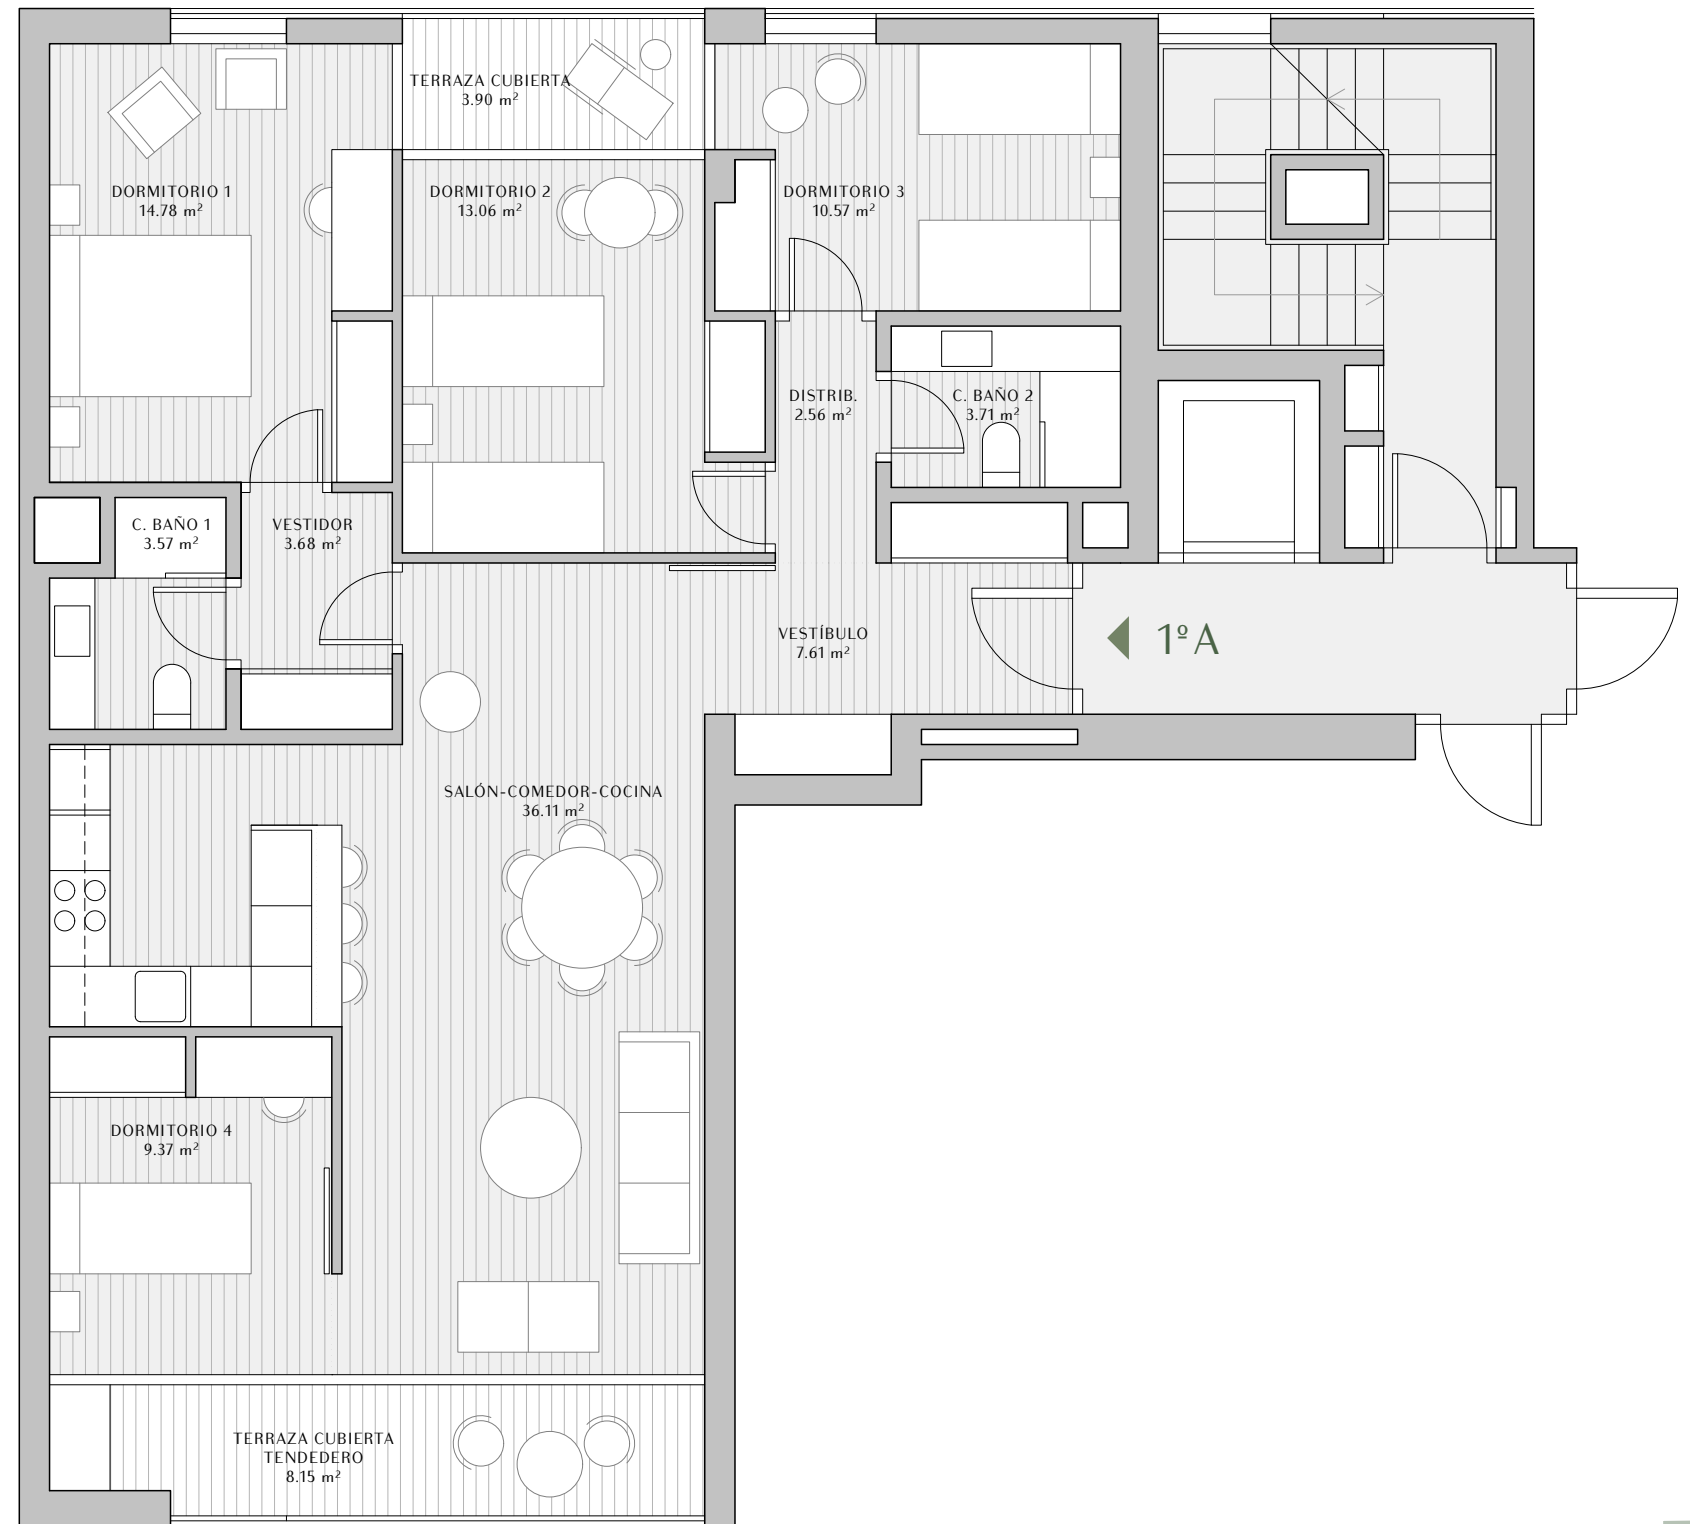


ESCALA GRÁFICA

0 1 2 3 4

PROMUEVE: EQUILIS

COMERCIALIZA: Colliers

ARQUITECTOS: SANCHO-MADRIDEJOS ARCHITECTURE OFFICE

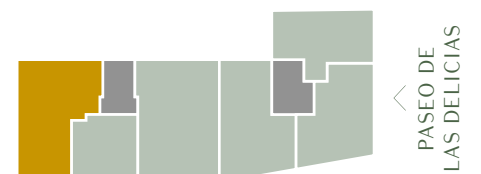

C/ PALOS DE LA FRONTERA

Las superficies indicadas hacen referencia a las superficies útiles de cada estancia. Documento de carácter informativo no contractual. Las superficies expresadas son aproximadas, pudiendo experimentar modificaciones por razón de índole técnica, legal o administrativa, en el desarrollo del proyecto y/o ejecución de obras así como las calidades sin que ello implique menoscabo de las mismas. El amueblamiento y ajardinamiento no están incluidos.