

DELICIAS⁴²

PASEO DE LAS DELICIAS

VIVIENDA 3A - 4 DORMITORIOS

ESPECIFICACIONES TÉCNICAS

Dormitorios.....	4
C.Baño.....	2
Trasteros	1

SUPERFICIES (m²)


Construidas vivienda.....	119.47 m ²
Exterior cubierto.....	12.05 m ²
Construidas vivienda + ZZCC.....	166.35 m ²
Total.....	178.40 m ²

PLANTA | LETRA
3 | A



C/ PALOS DE LA FRONTERA

PASEO DE LAS DELICIAS

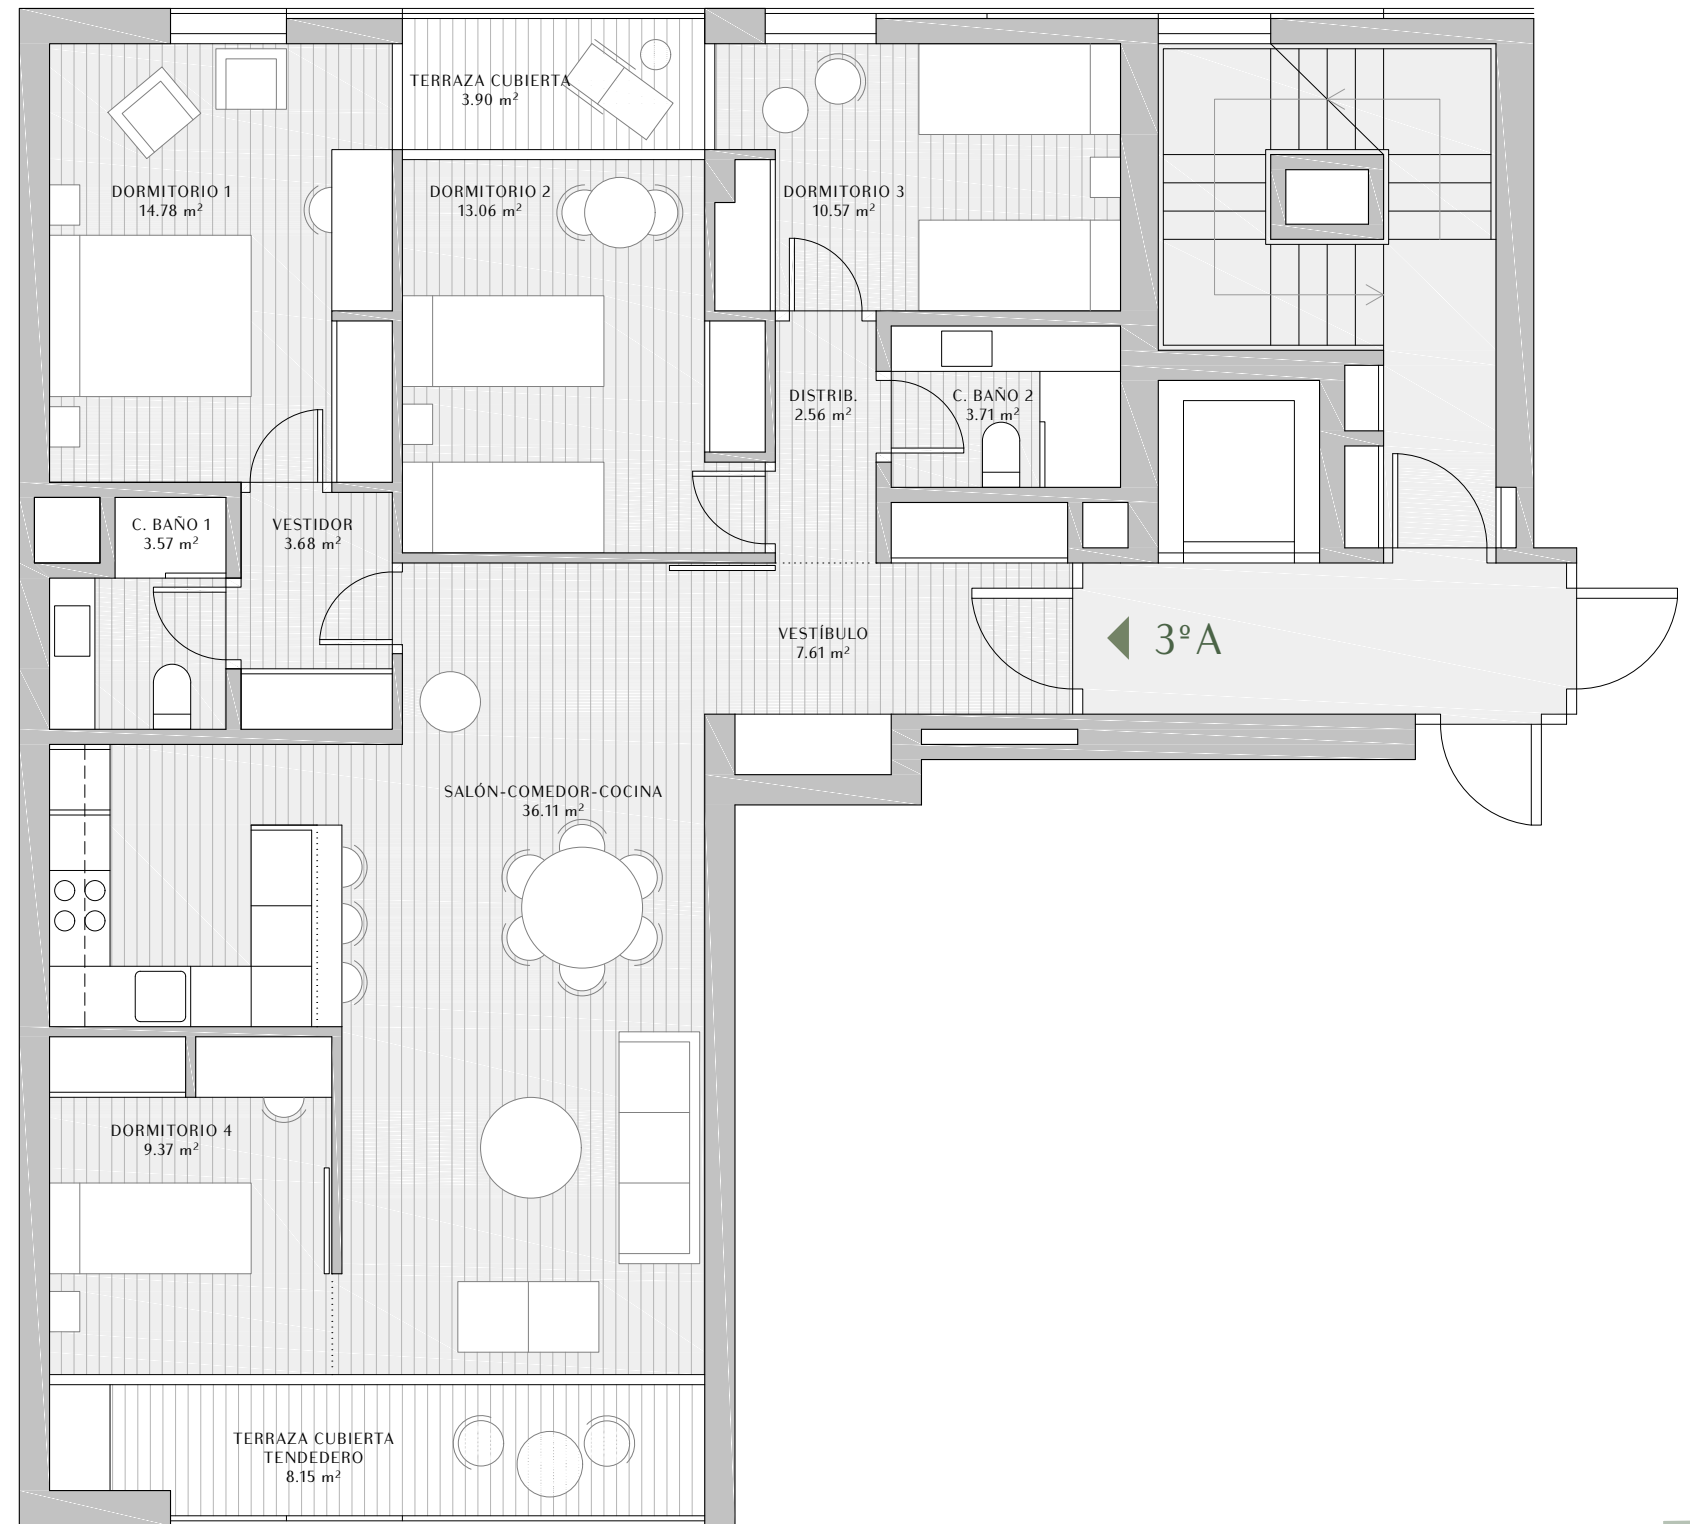


ESCALA GRÁFICA

0 1 2 3 4

PROMUEVE: EQUILIS

COMERCIALIZA: Colliers

ARQUITECTOS: SANCHO-MADRIDEJOS ARCHITECTURE OFFICE

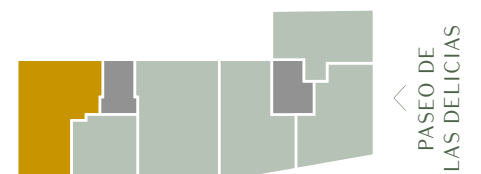

C/ PALOS DE LA FRONTERA

Las superficies indicadas hacen referencia a las superficies útiles de cada estancia. Documento de carácter informativo no contractual. Las superficies expresadas son aproximadas, pudiendo experimentar modificaciones por razón de índole técnica, legal o administrativa, en el desarrollo del proyecto y/o ejecución de obras así como las calidades sin que ello implique menoscabo de las mismas. El amueblamiento y ajardinamiento no están incluidos.