

# DELICIAS<sup>42</sup>

PASEO DE LAS DELICIAS

## VIVIENDA 4C - 3 DORMITORIOS

### ESPECIFICACIONES TÉCNICAS

|                  |   |
|------------------|---|
| Dormitorios..... | 3 |
| C.Baño.....      | 2 |
| Trasteros .....  | 1 |

### SUPERFICIES (m<sup>2</sup>)

|                                  |                       |
|----------------------------------|-----------------------|
| Construidas vivienda.....        | 119.59 m <sup>2</sup> |
| Exterior cubierto.....           | 12.35 m <sup>2</sup>  |
| Construidas vivienda + ZZCC..... | 166.62 m <sup>2</sup> |
| Total.....                       | 178.97 m <sup>2</sup> |


PLANTA | LETRA

4 | C



C/ PALOS DE LA FRONTERA

PASEO DE LAS DELICIAS

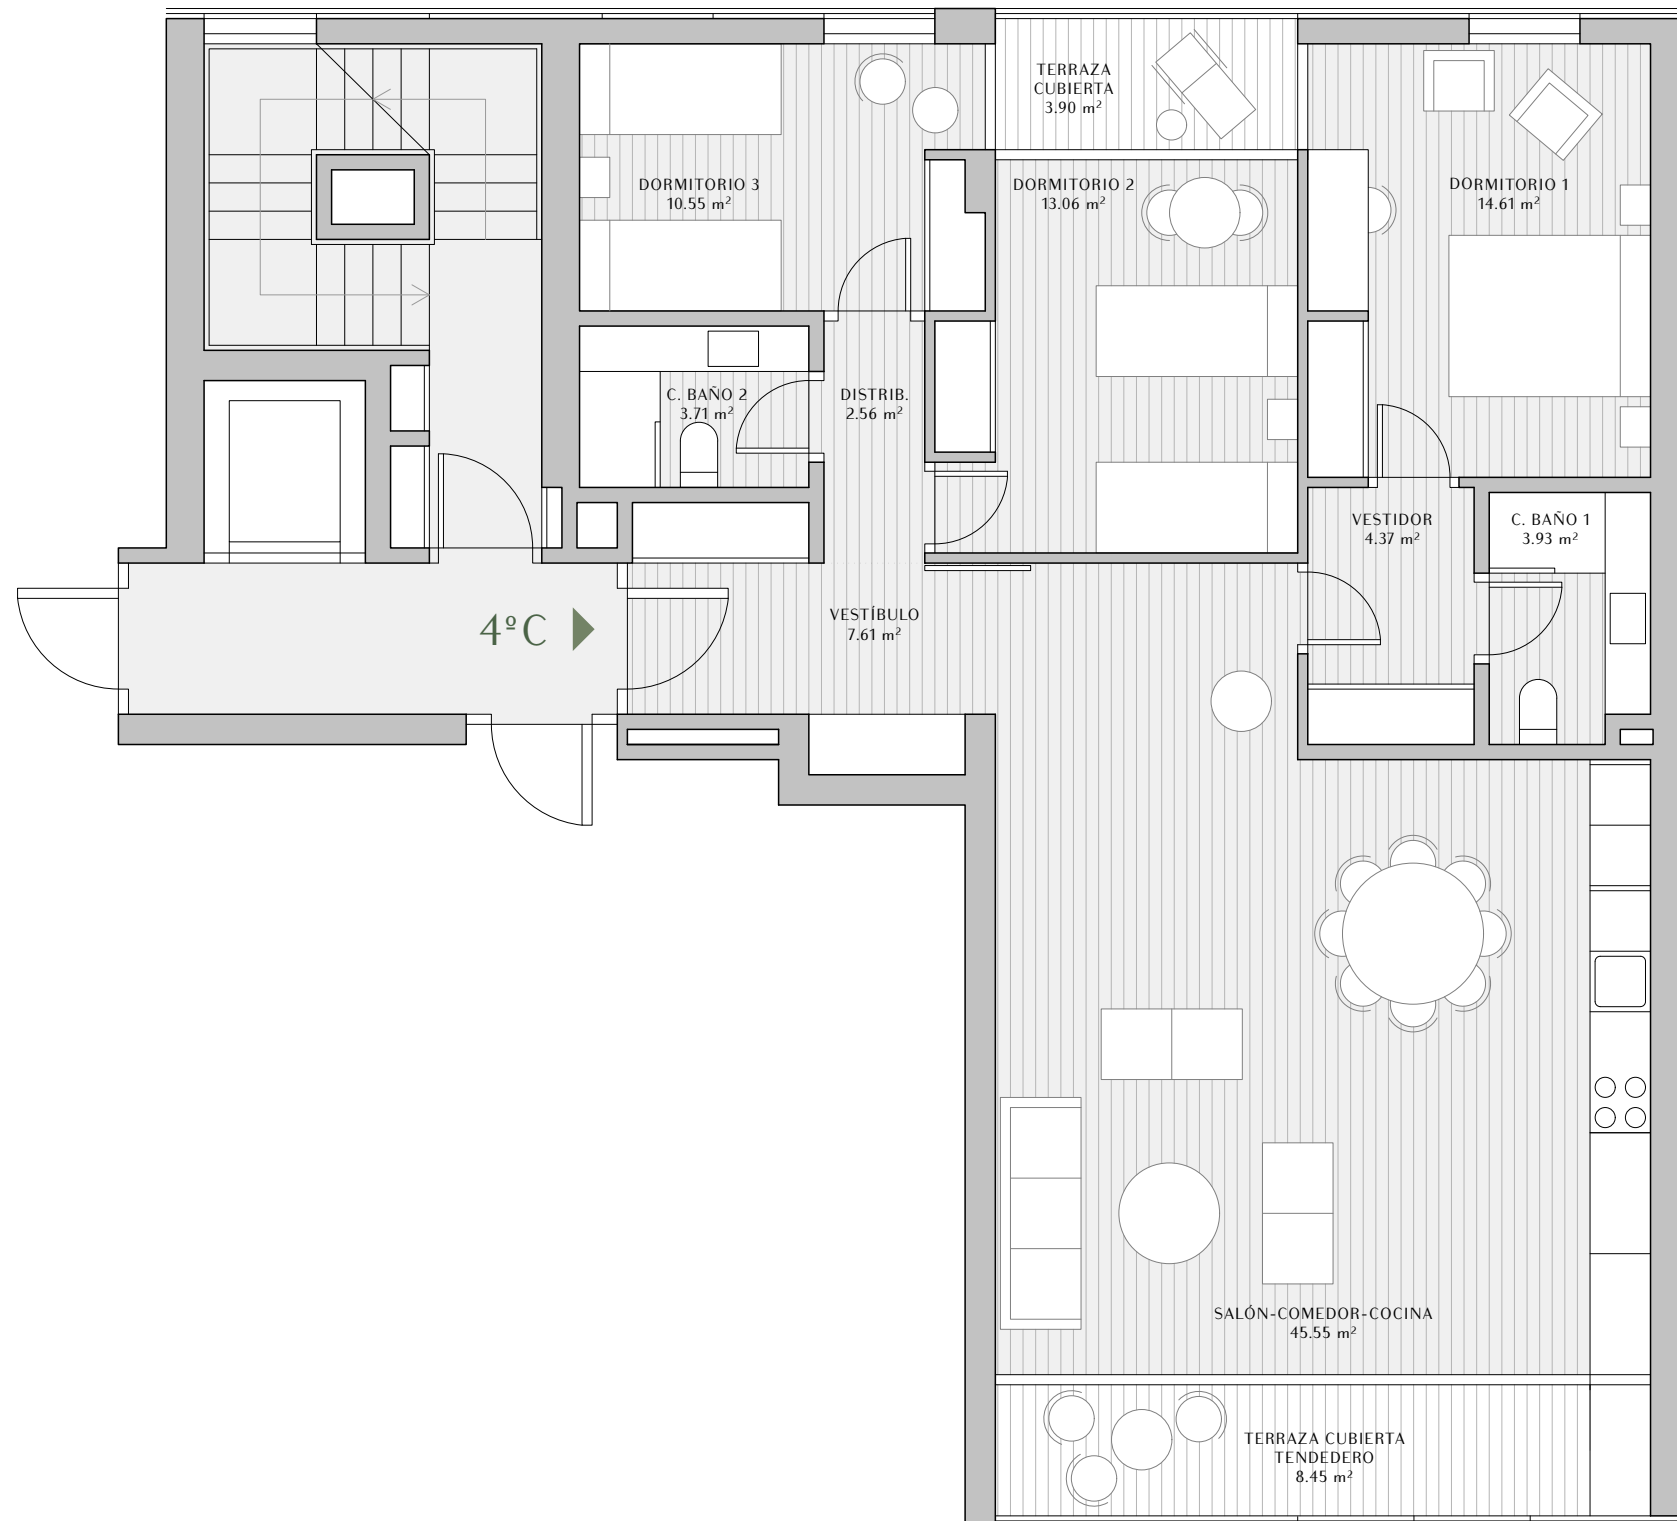

C/ PALOS DE LA FRONTERA



ESCALA GRÁFICA



PROMUEVE: **EQUILIS**

COMERCIALIZA: **Colliers**

ARQUITECTOS: **S.M. SANCHO-MADRIDEJOS A.O. ARCHITECTURE OFFICE**

Las superficies indicadas hacen referencia a las superficies útiles de cada estancia. Documento de carácter informativo no contractual. Las superficies expresadas son aproximadas, pudiendo experimentar modificaciones por razón de índole técnica, legal o administrativa, en el desarrollo del proyecto y/o ejecución de obras así como las calidades sin que ello implique menoscabo de las mismas. El amueblamiento y ajardinamiento no están incluidos.