

DELICIAS⁴²

PASEO DE LAS DELICIAS

VIVIENDA 6D - 2 DORMITORIOS

ESPECIFICACIONES TÉCNICAS

| | |
|------------------|---|
| Dormitorios..... | 2 |
| C.Baño..... | 2 |
| Trasteros | 1 |

SUPERFICIES (m²)

| | |
|----------------------------------|-----------------------|
| Construidas vivienda..... | 90.47 m ² |
| Exterior cubierto..... | 11.63 m ² |
| Construidas vivienda + ZZCC..... | 126.86 m ² |
| Total..... | 138.49 m ² |


PLANTA | LETRA

6 | D



C/ PALOS DE LA FRONTERA

PASEO DE LAS DELICIAS

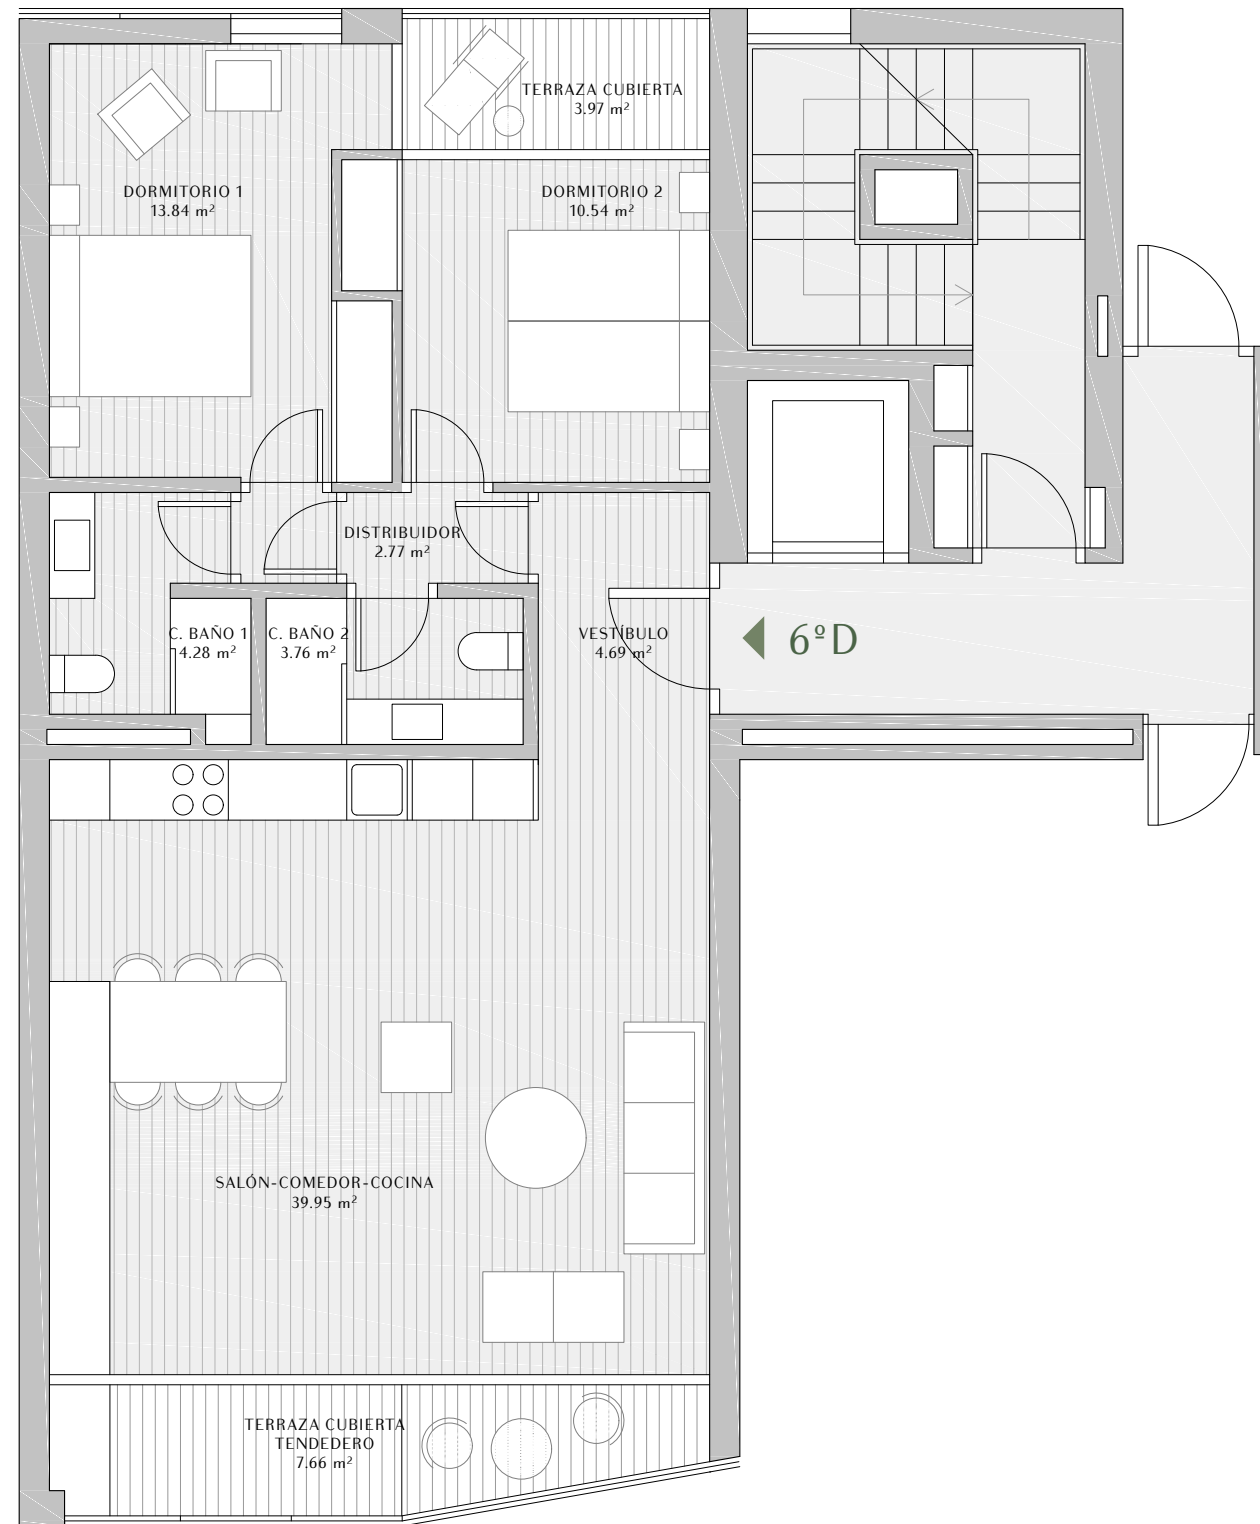

ESCALA GRÁFICA

0 1 2 3 4

PROMUEVE: **EQUILIS**

COMERCIALIZA: **Colliers**

ARQUITECTOS: **S.M. SANCHO-MADRIDEJOS A.O. ARCHITECTURE OFFICE**



C/ PALOS DE LA FRONTERA

PASEO DE LAS DELICIAS

Las superficies indicadas hacen referencia a las superficies útiles de cada estancia. Documento de carácter informativo no contractual. Las superficies expresadas son aproximadas, pudiendo experimentar modificaciones por razón de índole técnica, legal o administrativa, en el desarrollo del proyecto y/o ejecución de obras así como las calidades sin que ello implique menoscabo de las mismas. El amueblamiento y ajardinamiento no están incluidos.