

# DELICIAS<sup>42</sup>

PASEO DE LAS DELICIAS

## VIVIENDA 7C - 2 DORMITORIOS

### ESPECIFICACIONES TÉCNICAS

Dormitorios.....	2
C. Baños.....	1
Trasteros .....	1

### SUPERFICIES (m<sup>2</sup>)


Construidas vivienda.....	83.11 m <sup>2</sup>
Terraza exterior.....	47.42 m <sup>2</sup>
Construidas vivienda + ZZCC.....	129.64 m <sup>2</sup>
Total.....	177.06 m <sup>2</sup>

PLANTA | LETRA  
7 | C



C/ PALOS DE LA FRONTERA

PASEO DE LAS DELICIAS

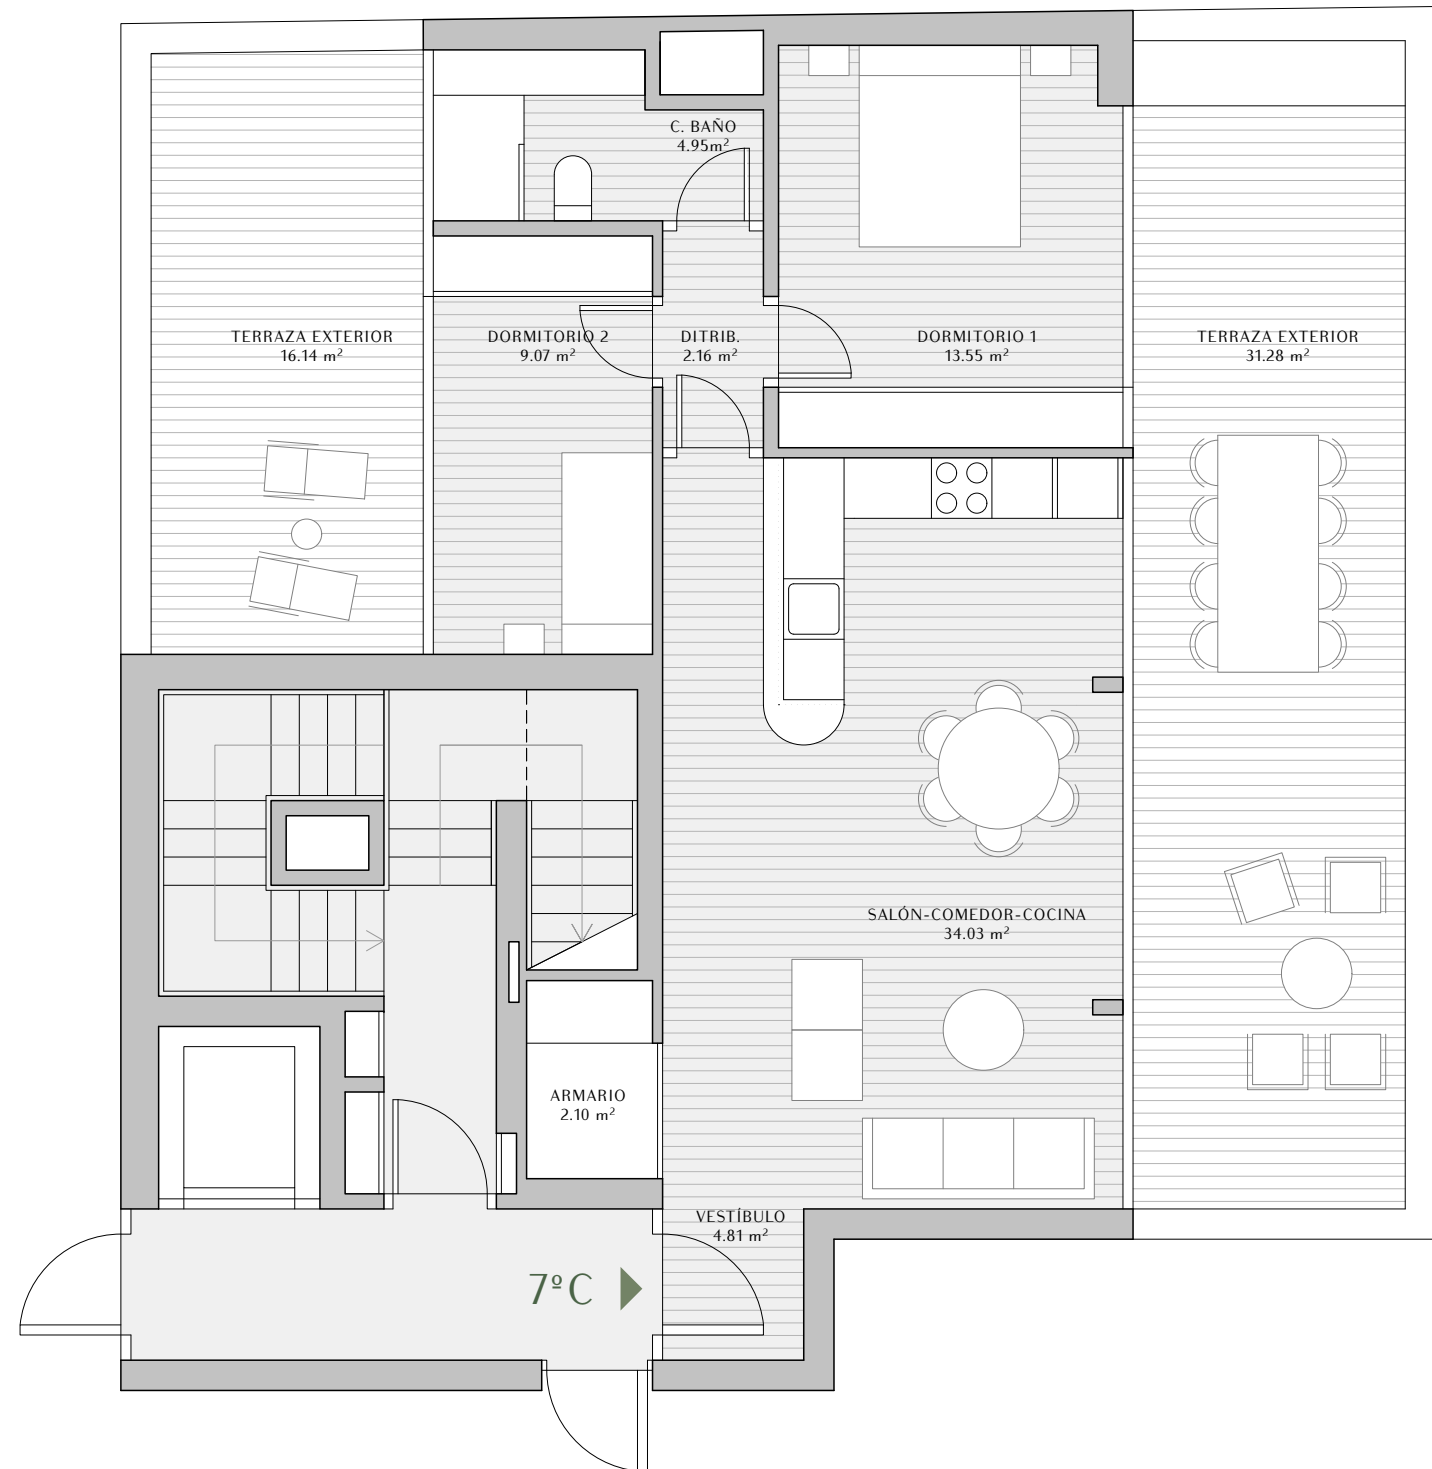

ESCALA GRÁFICA



PROMUEVE: **EQUILIS**

COMERCIALIZA: **Colliers**

ARQUITECTOS: **S.M. SANCHO-MADRIDEJOS A.O. ARCHITECTURE OFFICE**



Las superficies indicadas hacen referencia a las superficies útiles de cada estancia. Documento de carácter informativo no contractual. Las superficies expresadas son aproximadas, pudiendo experimentar modificaciones por razón de índole técnica, legal o administrativa, en el desarrollo del proyecto y/o ejecución de obras así como las calidades sin que ello implique menoscabo de las mismas. El amueblamiento y ajardinamiento no están incluidos.