

DELICIAS⁴²

PASEO DE LAS DELICIAS

VIVIENDA 5B - 1 DORMITORIO

ESPECIFICACIONES TÉCNICAS

Dormitorios.....	1
C.Baño.....	1
Trasteros	1

SUPERFICIES (m²)


Construidas vivienda.....	59.41 m ²
Exterior cubierto.....	7.02 m ²
Construidas vivienda + ZZCC.....	83.09 m ²
Total.....	90.11 m ²

PLANTA | LETRA
5 | B



C/ PALOS DE LA FRONTERA

PASEO DE LAS DELICIAS

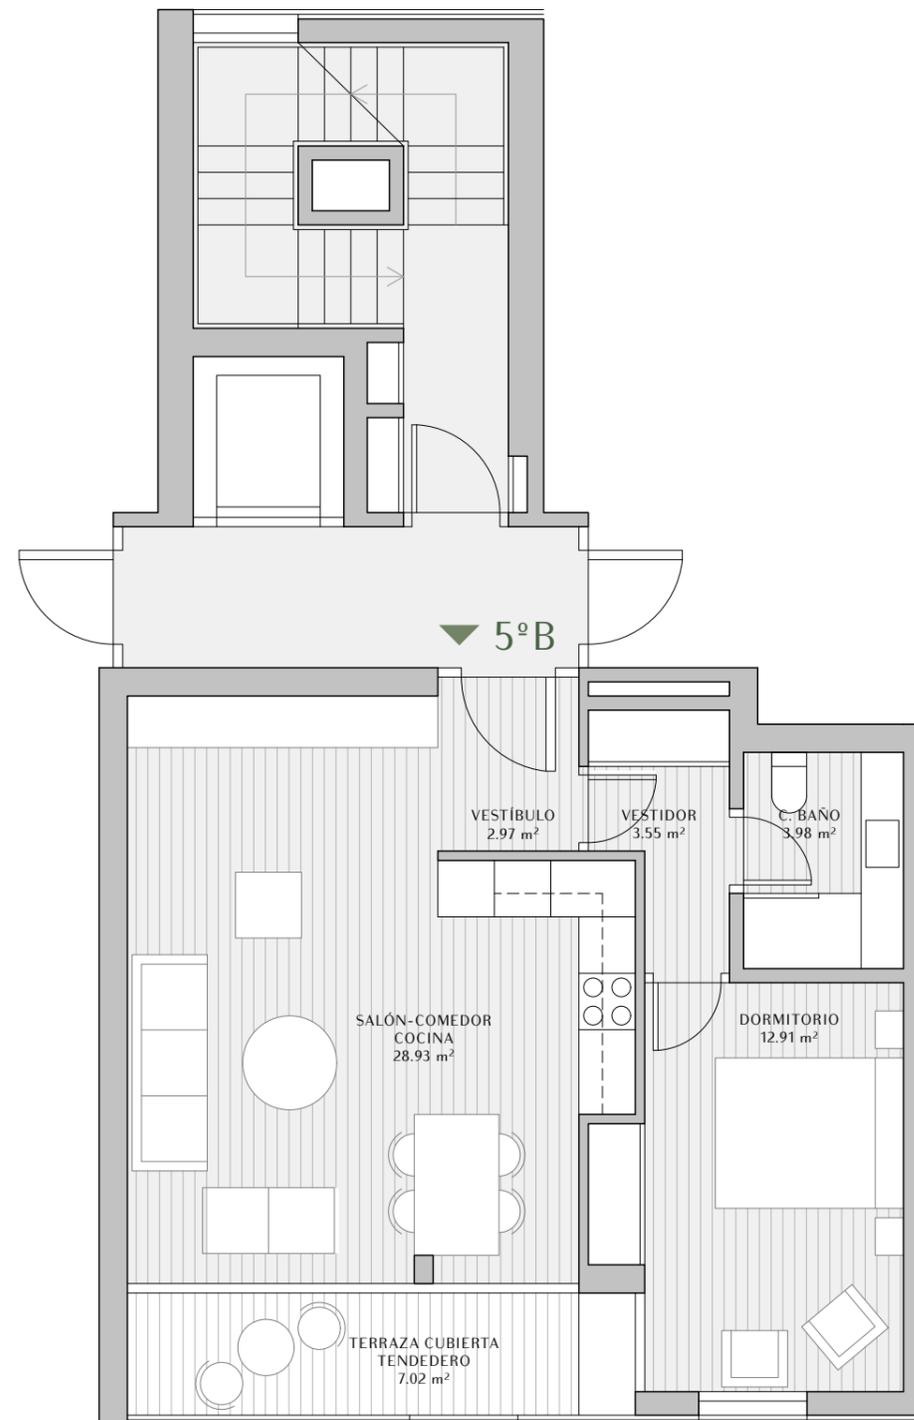

C/ PALOS DE LA FRONTERA



ESCALA GRÁFICA

0 1 2 3 4

PROMUEVE: **EQUILIS**

COMERCIALIZA: **Colliers**

ARQUITECTOS: **S.M. SANCHO-MADRIDEJOS A.O. ARCHITECTURE OFFICE**

Las superficies indicadas hacen referencia a las superficies útiles de cada estancia. Documento de carácter informativo no contractual. Las superficies expresadas son aproximadas, pudiendo experimentar modificaciones por razón de índole técnica, legal o administrativa, en el desarrollo del proyecto y/o ejecución de obras así como las calidades sin que ello implique menoscabo de las mismas. El amueblamiento y ajardinamiento no están incluidos.