

# DELICIAS<sup>42</sup>

PASEO DE LAS DELICIAS

## VIVIENDA 5F - 3 DORMITORIOS

### ESPECIFICACIONES TÉCNICAS

Dormitorios.....	3
C.Baño.....	2
Trasteros .....	1

### SUPERFICIES (m<sup>2</sup>)

Construidas vivienda.....	95.35 m <sup>2</sup>
Exterior cubierto.....	16.33 m <sup>2</sup>
Construidas vivienda + ZZCC.....	135.16 m <sup>2</sup>
Total.....	151.49 m <sup>2</sup>


PLANTA | LETRA

5 | F



C/ PALOS DE LA FRONTERA

PASEO DE LAS DELICIAS

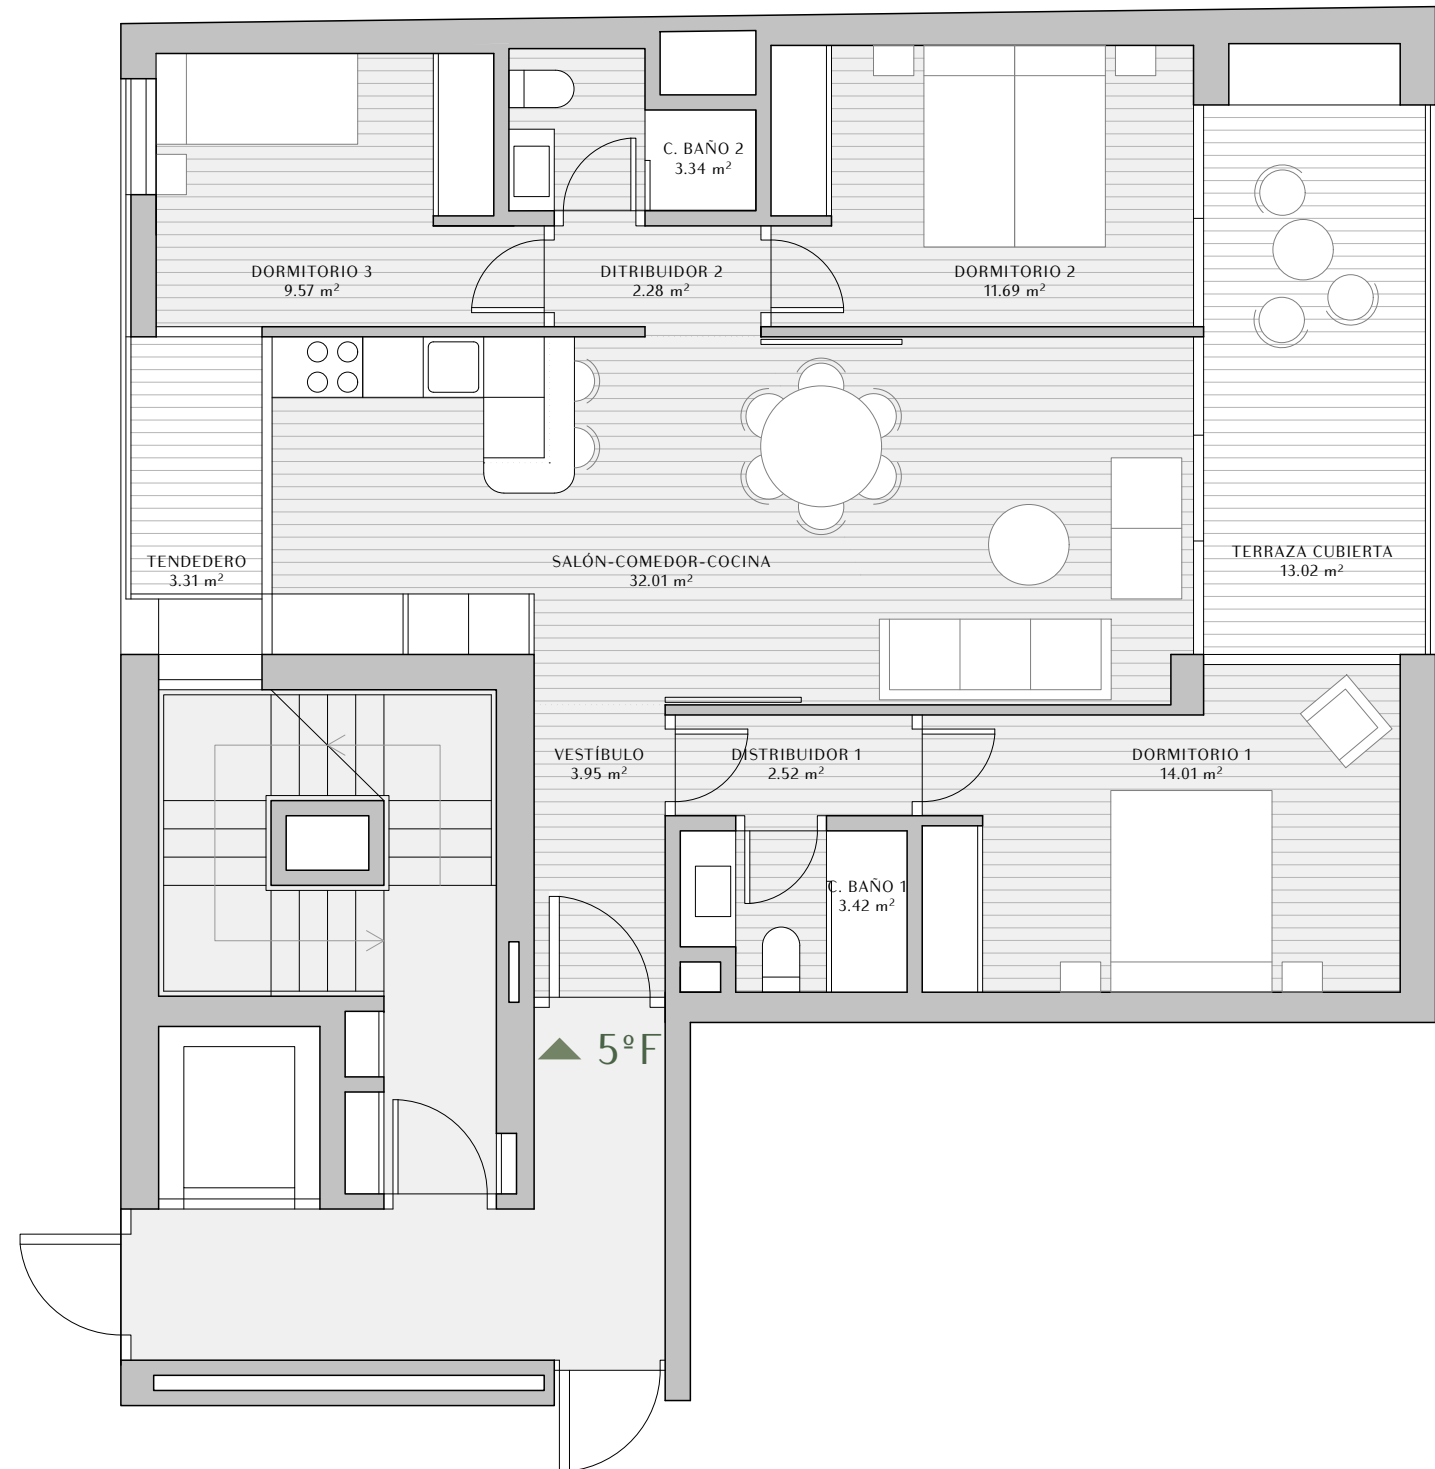

ESCALA GRÁFICA

0 1 2 3 4

PROMUEVE: **EQUILIS**

COMERCIALIZA: **Colliers**

ARQUITECTOS: **S.M. SANCHO-MADRIDEJOS A.O. ARCHITECTURE OFFICE**



C/ PALOS DE LA FRONTERA

Las superficies indicadas hacen referencia a las superficies útiles de cada estancia. Documento de carácter informativo no contractual. Las superficies expresadas son aproximadas, pudiendo experimentar modificaciones por razón de índole técnica, legal o administrativa, en el desarrollo del proyecto y/o ejecución de obras así como las calidades sin que ello implique menoscabo de las mismas. El amueblamiento y ajardinamiento no están incluidos.