

DELICIAS⁴²

PASEO DE LAS DELICIAS

VIVIENDA 1A - 3 DORMITORIOS

ESPECIFICACIONES TÉCNICAS

Dormitorios.....	3
C.Baño.....	2
Trasteros	1

SUPERFICIES (m²)


Construida vivienda.....	116,54 m²
Exterior cubierto.....	13,72 m²
Terraza exterior.....	43,81 m²
Construida vivienda + ZZCC.....	174,34 m²
Total.....	231,87 m²

PLANTA | LETRA
1 | A



C/ PALOS DE LA FRONTERA

PASEO DE LAS DELICIAS

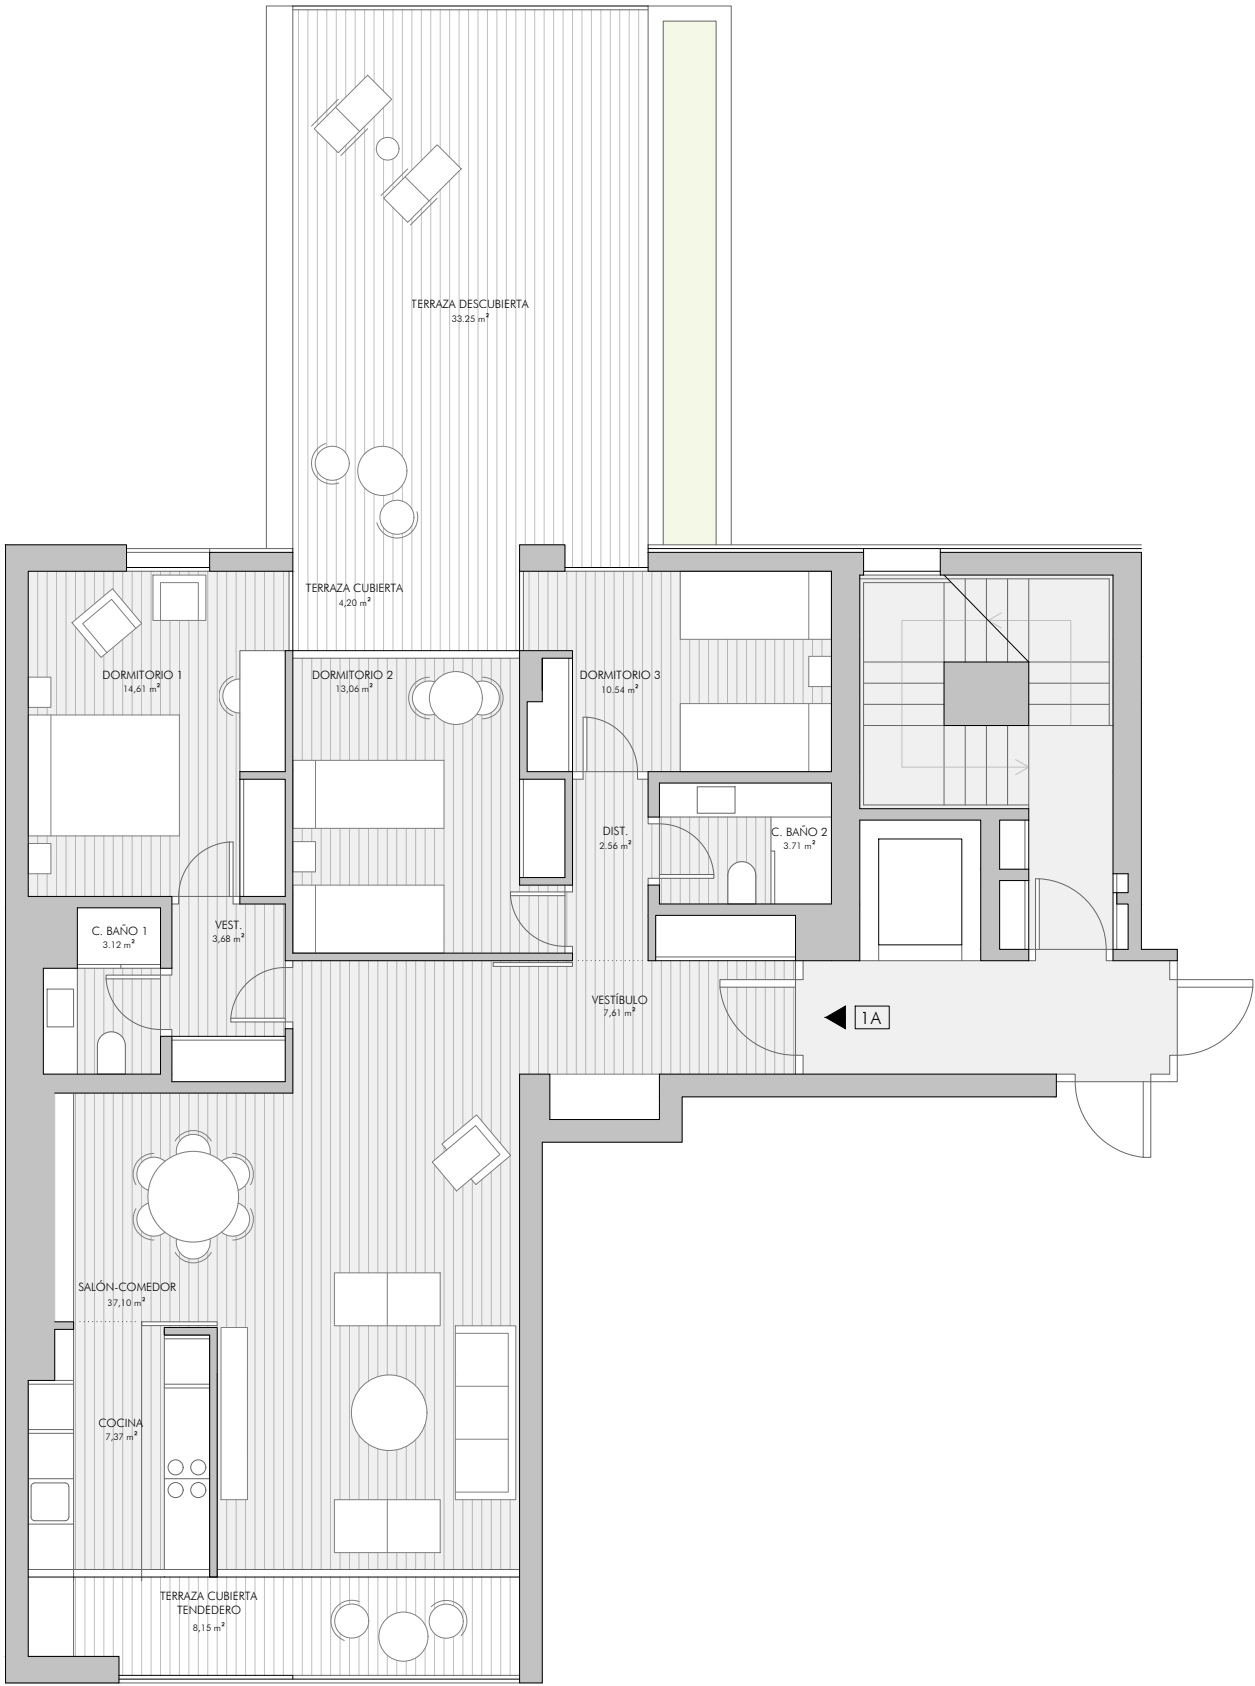


ESCALA GRÁFICA



PROMUEVE: **EQUILIS**

COMERCIALIZA: **Colliers**

ARQUITECTOS: **S.M. A.O. SANCHO-MADRIDEJOS ARCHITECTURE OFFICE**

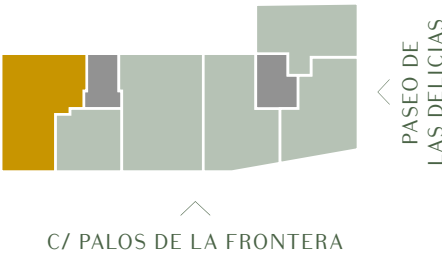

Las superficies indicadas hacen referencia a las superficies útiles de cada estancia. Documento de carácter informativo no contractual. Las superficies expresadas son aproximadas, pudiendo experimentar modificaciones por razón de índole técnica, legal o administrativa, en el desarrollo del proyecto y/o ejecución de obras así como las calidades sin que ello implique menoscabo de las mismas. El amueblamiento y ajardinamiento no están incluidos.